


SZT-K I.

SZT-K II.

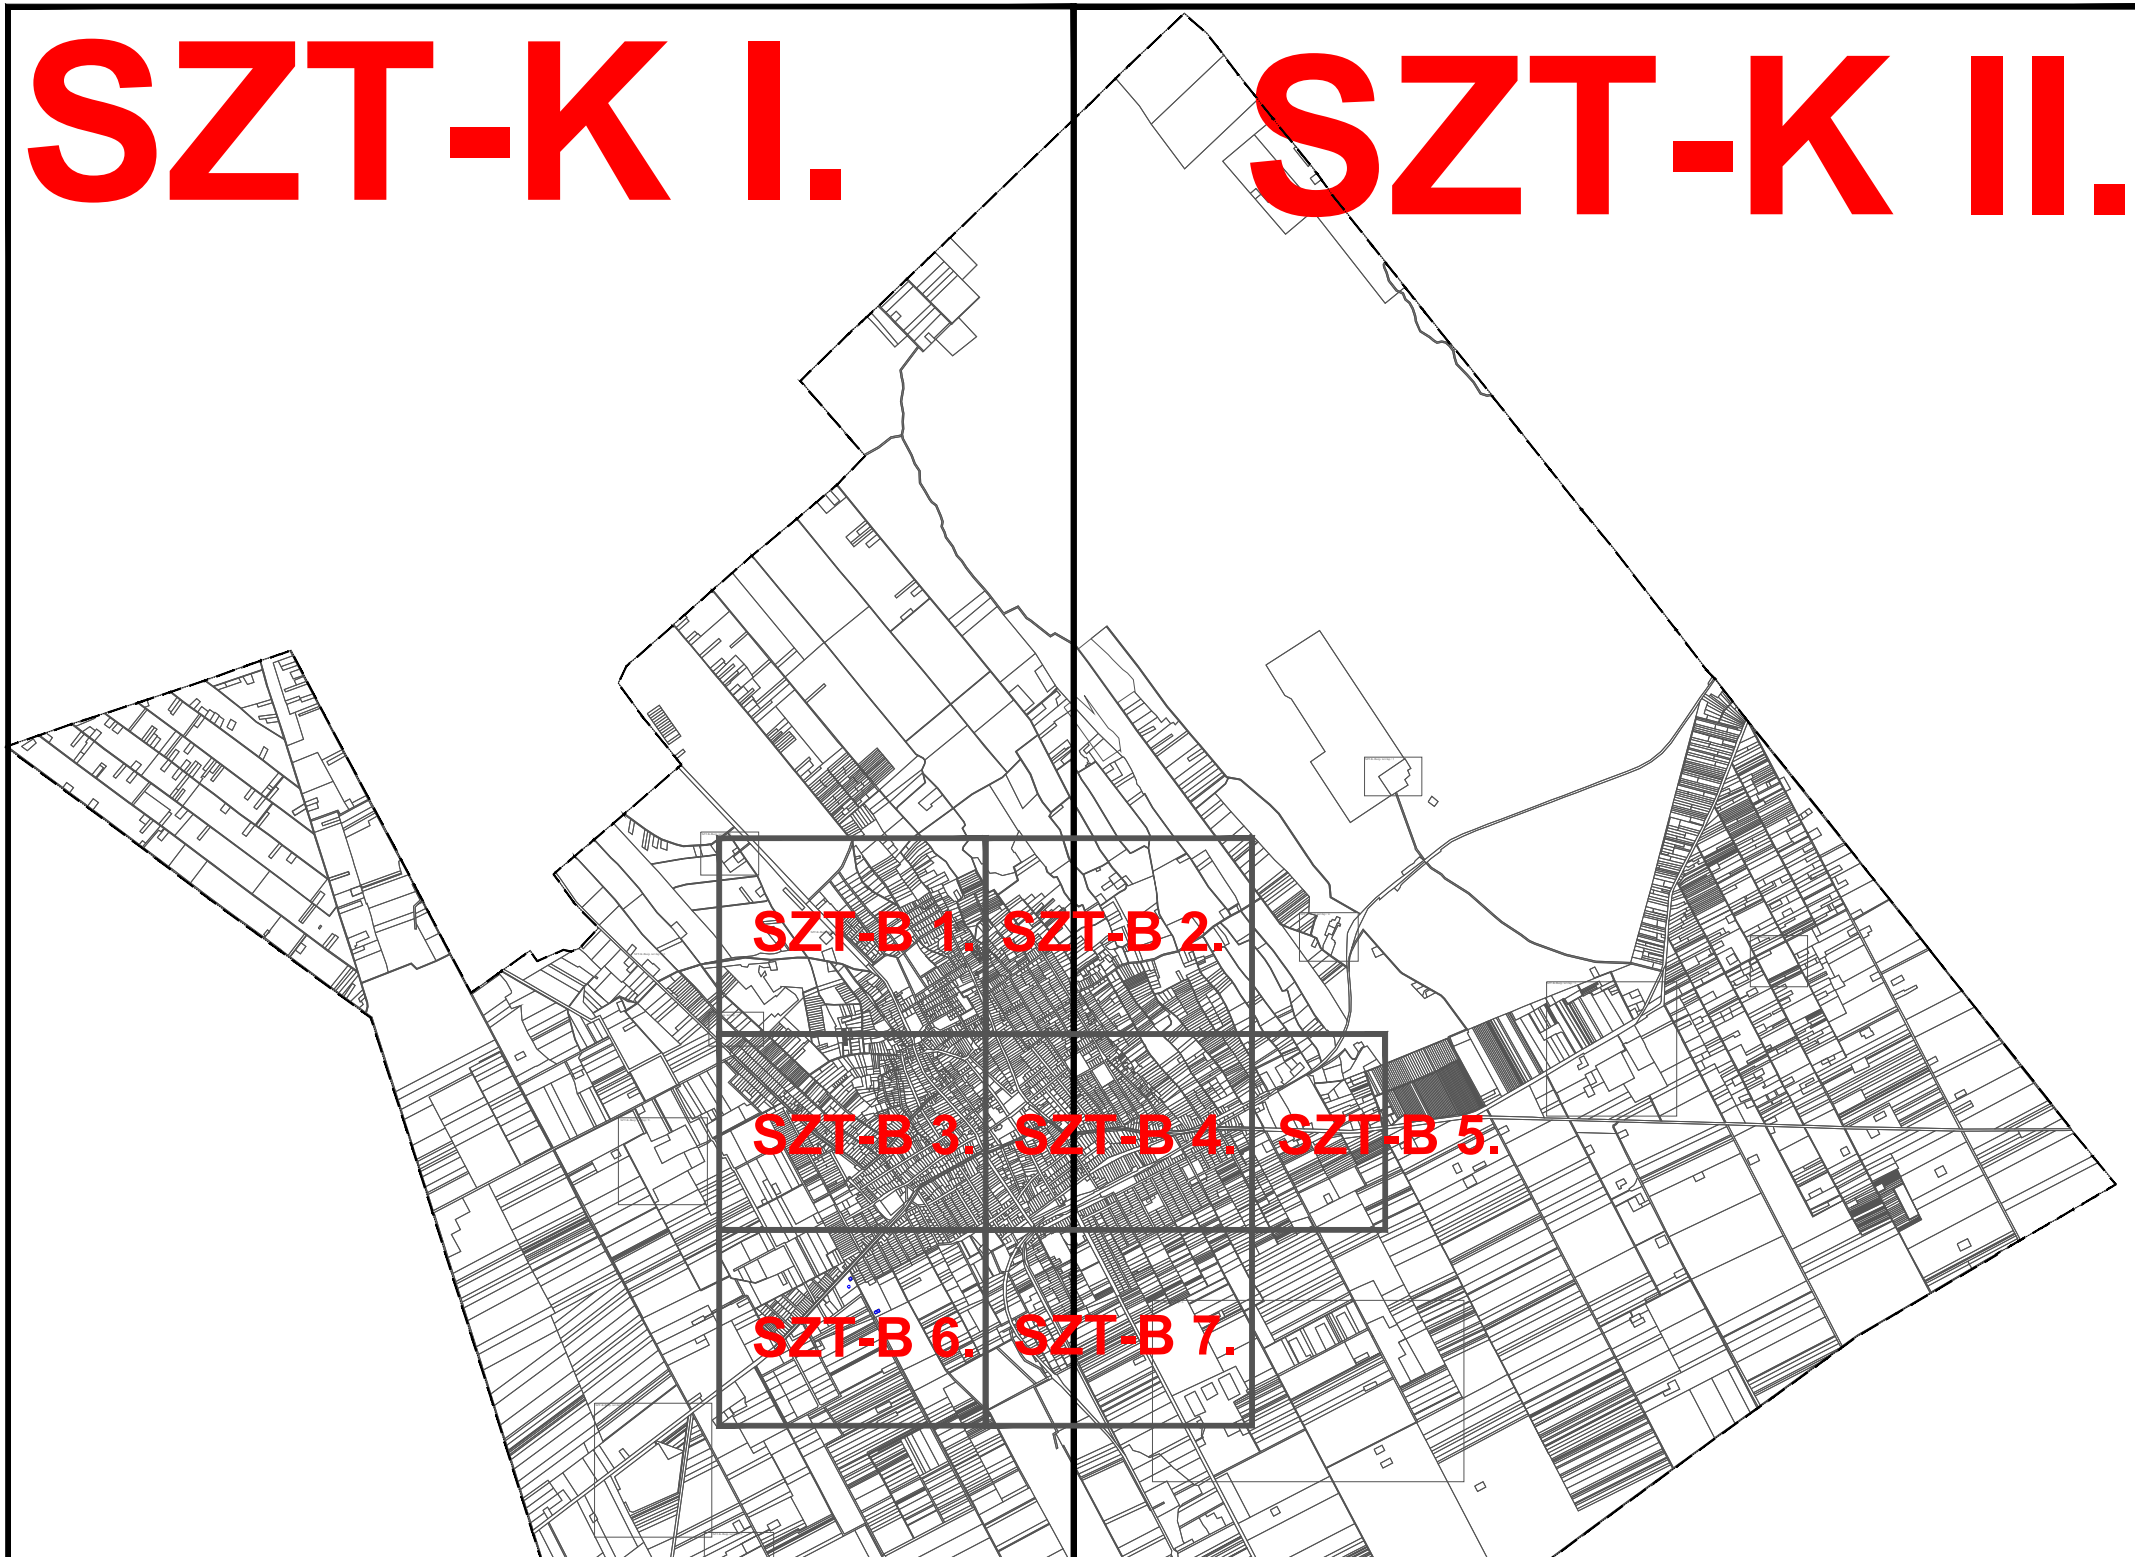

SZT-B 1. SZT-B 2.

SZT-B 3. SZT-B 4. SZT-B 5.

SZT-B 6. SZT-B 7.

SZT-K III.



VÁROSOKOLOGIA

VÁROSOKOLOGIA BT.
1046 Budapest, Kis Erő utca 3.
TEL.: +36-(0)1-427-5350
E-MAIL: info@varosokologia.com

Virág Attila
projektvezető

MEGÉRTI
Nagyerdei Szociális Közművelődési és Sportközpont
1147 Budapest, Jávorka Ádám utca 61.
TEL.: +36-1-708-0656
E-MAIL: megertit@megerti.hu

dr. Kukely György
vezető tervező

Megrendelő: **Jánoshalma Város Önkormányzata** Rajzszám: **SZT-atn**

Munka megnevezése: **JÁNOSHALMA VÁROS TELEPÜLÉSRENDEZÉSI ESZKÖZEI** Lépték: **átnézeti**

Rajz megnevezése: **8/2020. (V. 25.) önkormányzati rendelet 1.sz. melléklete Szabályozási terve - átnézeti** Kelt: **2020.05.**

Felelős tervező: **Vári Attila Dániel** Tervezők: **Dima András**, **Rozsiné Lukács Linda**, **Rigó István**
TT 01-6096 TE, TH, TV 01-2130 TKó 13-12321 TK 01-5189

Tervezők: **Fülöp-Boros Boglárka**, **Fülöp Levente**, **Sifter Livia**

Készült az állami alapadatok felhasználásával