


VÁLTOZÁSI VÁZRAJZ
az 1821 helyrajzi számú földrészlet megosztásáról
Méretarány 1:2000

A vázrajz méretek levételére nem alkalmas.

Változás előtti állapot						Változás utáni állapot							Megjegyzés
Hrsz	Alrészlet			Terület	AK	Hrsz	Alrészlet			Terület	AK	Szolgalmi és egyéb jogok	
	jel	műv.ága	o. mín.				ha. m ²	jel	műv.ága				
1	2	3	4	5	6	7	8	9	10	11	12	13	
1821				1.6881	2.62	1821/1		kivett,		0.6721	0.00		
	a	kivett,		0.8433	0.00	1821/2		beépítetlen terület		0.1525	0.00		
	b	vízműtelep		0.8448	2.62	1821/3		kivett,		0.8635	0.00	vezetékjog: 17 m ² (36915/2009.05.05)	
		legelő	4					beépítetlen terület				jogosult: MVM DÉMÁSZ Áramhálózati Kft cím: 6724 SZEGED Kossuth L. sgt. 64-66.	
összesen				1.6881	2.62					1.6881	0.00		

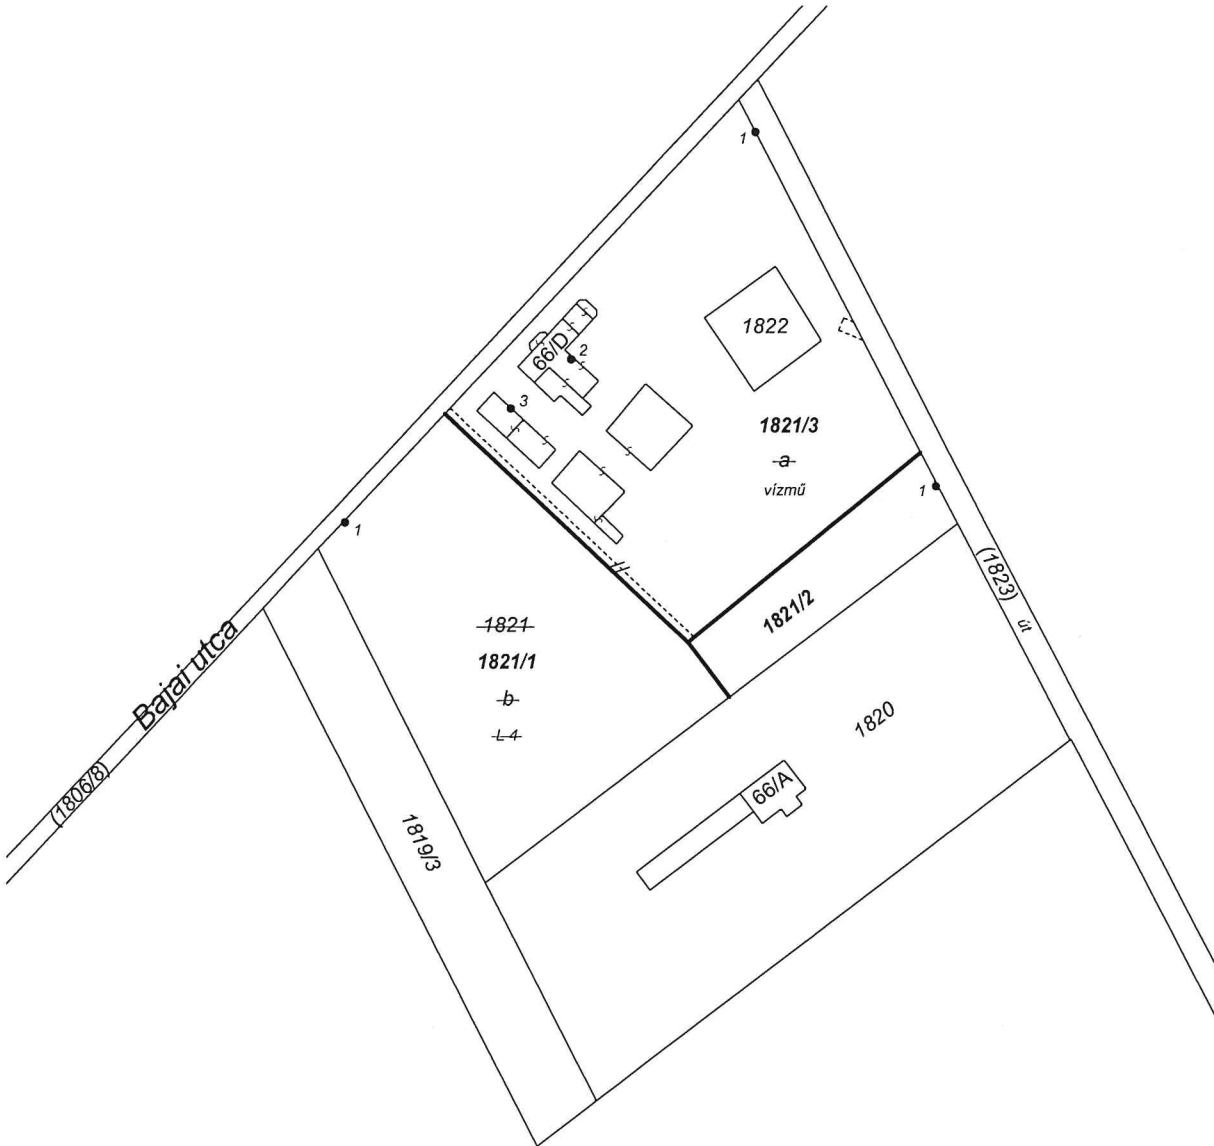

A változás akaratunknak megfelelően történt:

.....
.....
.....
.....
.....

A művelési ág és a minőségi osztály megjelölése és ábrázolása, a kataszteri tiszta
jövedelem számítása helyes, az adatok a földminősítési eljárás eredményének
megfelelően kerültek feltüntetésre.

Bácsalmás, 2023. hó nap

Mezőgazdász

Baja, 2023. február 26.

Készítő:
földmérő ig. száma: 10184/2020

A helyrajzi számozás és a területszámítás helyes. Ez a záradék a kelteztől
számított egy évig hatályos.

Bácsalmás, 2023. 2023-03-07 hó nap

P.H.

Záradékoló:

Ing.rend.min.sz.: 1536/98

Címkoordináták			
Hrsz	Psz.	Y (EOV)	X (EOV)
1821/1	1	670120	104838
1821/2	1	670277	104847
1821/3	1	670229	104941
	2	670180	104881
	3	670164	104868