

Gabella Mérnöki Vállalkozás
6500 Baja, Világos utca 10/A.

A munkavégző neve

Munkaszám: 3/1124/2023

Bács-Kiskun Vármegyei Kormányhivatal
Földhivatali Főosztály
Földhivatali Csoport 2. (Bácsalmás)

Érk. dátum: Érk. szám:

Ikt. dátum: 2023. NOV. 07 Ikt. szám: 802 046 Adatszolgáltatási iktató szám: 521/123/2023

Melléklet: db: Előirat száma: Ügyintéző:

523/108/2023
523/20/2025
Jánoshalma
belterület

VÁLTOZÁSI VÁZRAJZ

a 728/4 helyrajzi számú földrészlet megosztásáról

Méretarány 1:1500

A záradék az új záradékolás keltetésétől számított egy évig hatályos.

2025. MÁJ. 12. *Stence*

Ing. rend. min. sz. 10.18.

Bács-Kiskun Vármegyei Kormányhivatal
Földhivatali Főosztály
Földhivatali Csoport 2. (Bácsalmás)

Érk. dátum: 2025. APR. 02 Érk. szám:

Ikt. dátum: Ikt. szám: 802013 Adatszolgáltatási iktató szám: 521/123/2023

Melléklet: db: Előirat száma: Ügyintéző:

A telekalakítást a 523/13/7/2025 számú határozatomban foglaltak szerint engedélyezem.

Az engedély a hozzá tartozó változási vázrajzzal együtt a határozat véglegessé válásától számított egy évig hatályos.

2025. 05. 12. *PH*

aláírás

523/20/2025
A záradék az új záradékolás keltetésétől számított egy évig hatályos!

Kecskemét, 2025. MARCH 17. *Bakos Agnes*

10.12. BAKOS AGNES
IRM: 2475/2021

A vázrajz méretek levételére nem alkalmas.

Változás előtti állapot						Változás utáni állapot							Megjegyzés
Hrsz	Alrészlet			Terület	AK	Hrsz	Alrészlet			Terület	AK	Szolgalmi és egyéb jogok	
	jel	műv.ága	min. o.	ha. m²			jel	műv.ága	min. o.	ha. m²			
1	2	3	4	5	6	7	8	9	10	11	12	13	
728/4		legelő	5	1.3780	1.24	728/5		kivett, beépítetlen terület		0. 4680	0.00	vezetékjog: 325 m² (33799/2013.02.27) jogosult: MVM DÉMÁSZ Áramhálózati Kft cím: 6724 SZEGED Kossuth L. sgt. 64-66.	
						728/6		kivett, beépítetlen terület		0. 9100	0.00	vezetékjog: 734 m² (33799/2013.02.27) jogosult: MVM DÉMÁSZ Áramhálózati Kft cím: 6724 SZEGED Kossuth L. sgt. 64-66.	
összesen				1.3780	1.24					1.3780	0.00		

A változás akaratunknak megfelelően történt.

A záradék az új záradékolás keltetésétől számított egy évig hatályos.

2023. DEC. 01. *PH*

Ing. rend. min. sz. 10.21.

A telekalakítást a 2023. DEC. 01. számú határozatomban foglaltak szerint engedélyezem.

Az engedély a hozzá tartozó változási vázrajzzal együtt a határozat véglegessé válásától számított egy évig hatályos.

2023. DEC. 01. *PH*

aláírás

Baja, 2023. augusztus 03.

Készítő: *Stence*
földmérő ig. száma: 10184/2020

BAJAI SZÉNYA

Minőséget tanúsító: *Stence*
Ing. rend. min. száma: 1950/2006


A helyrajzi számozás és a területszámítás helyes. Ez a záradék a keltetésétől számított egy évig hatályos.

2023. SZEP. 25.

Bácsalmás, 2023. hó nap



Záradékoló: *Stence*
Ing. rend. min. sz.: Nagyné Dobos Viktória
IRM: 2476/2021

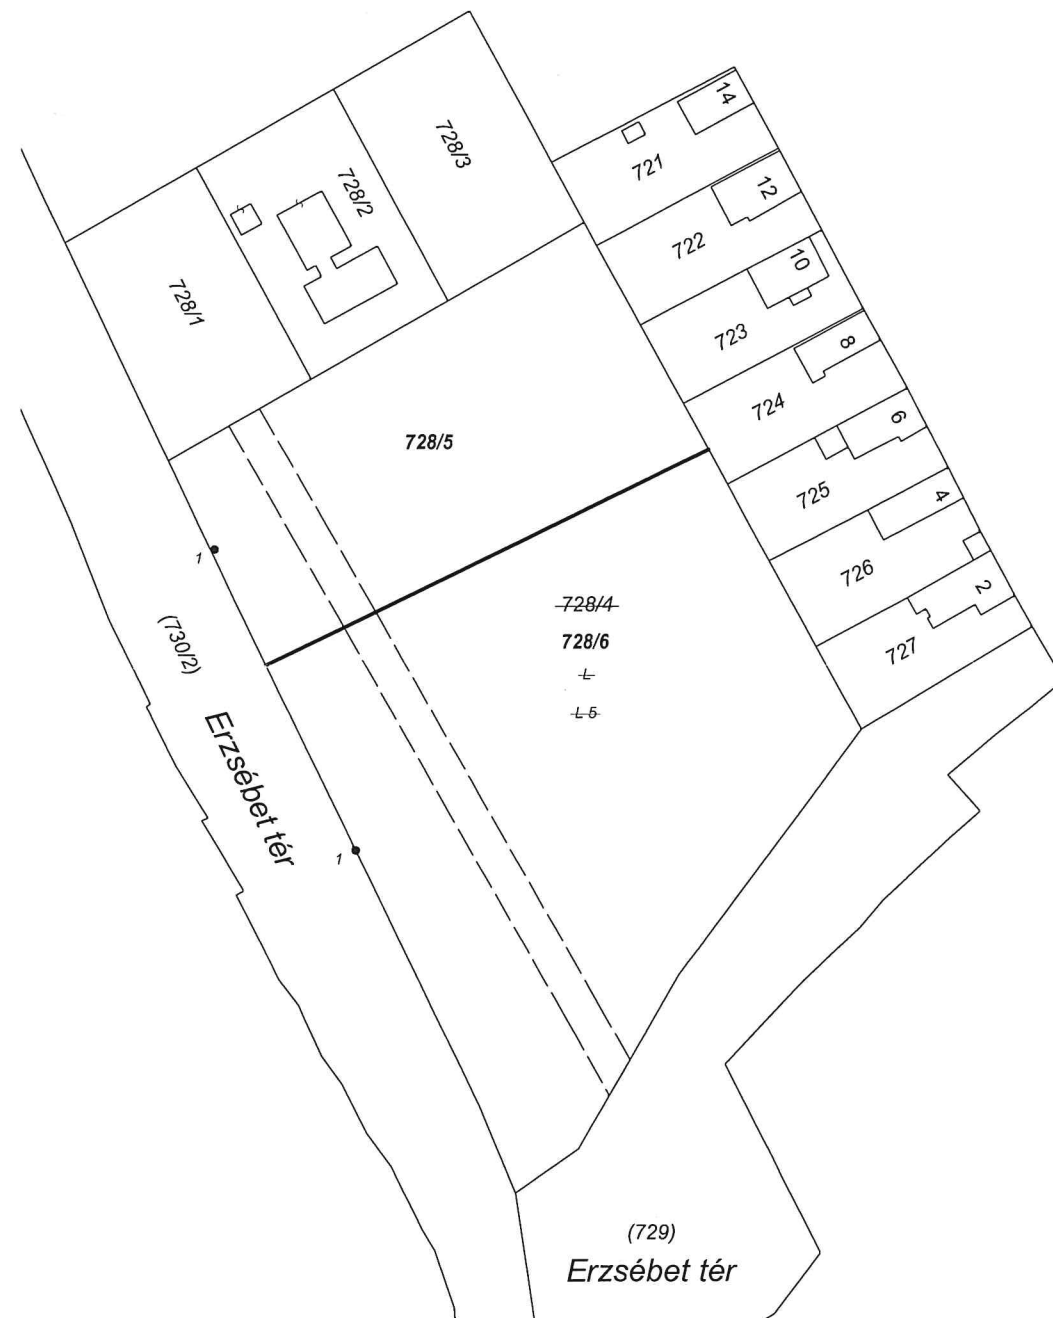

Címkoordináták			
Hrsz	Psz.	Y (EOV)	X (EOV)
728/5	1	670643	106803
728/6	1	670671	106743