


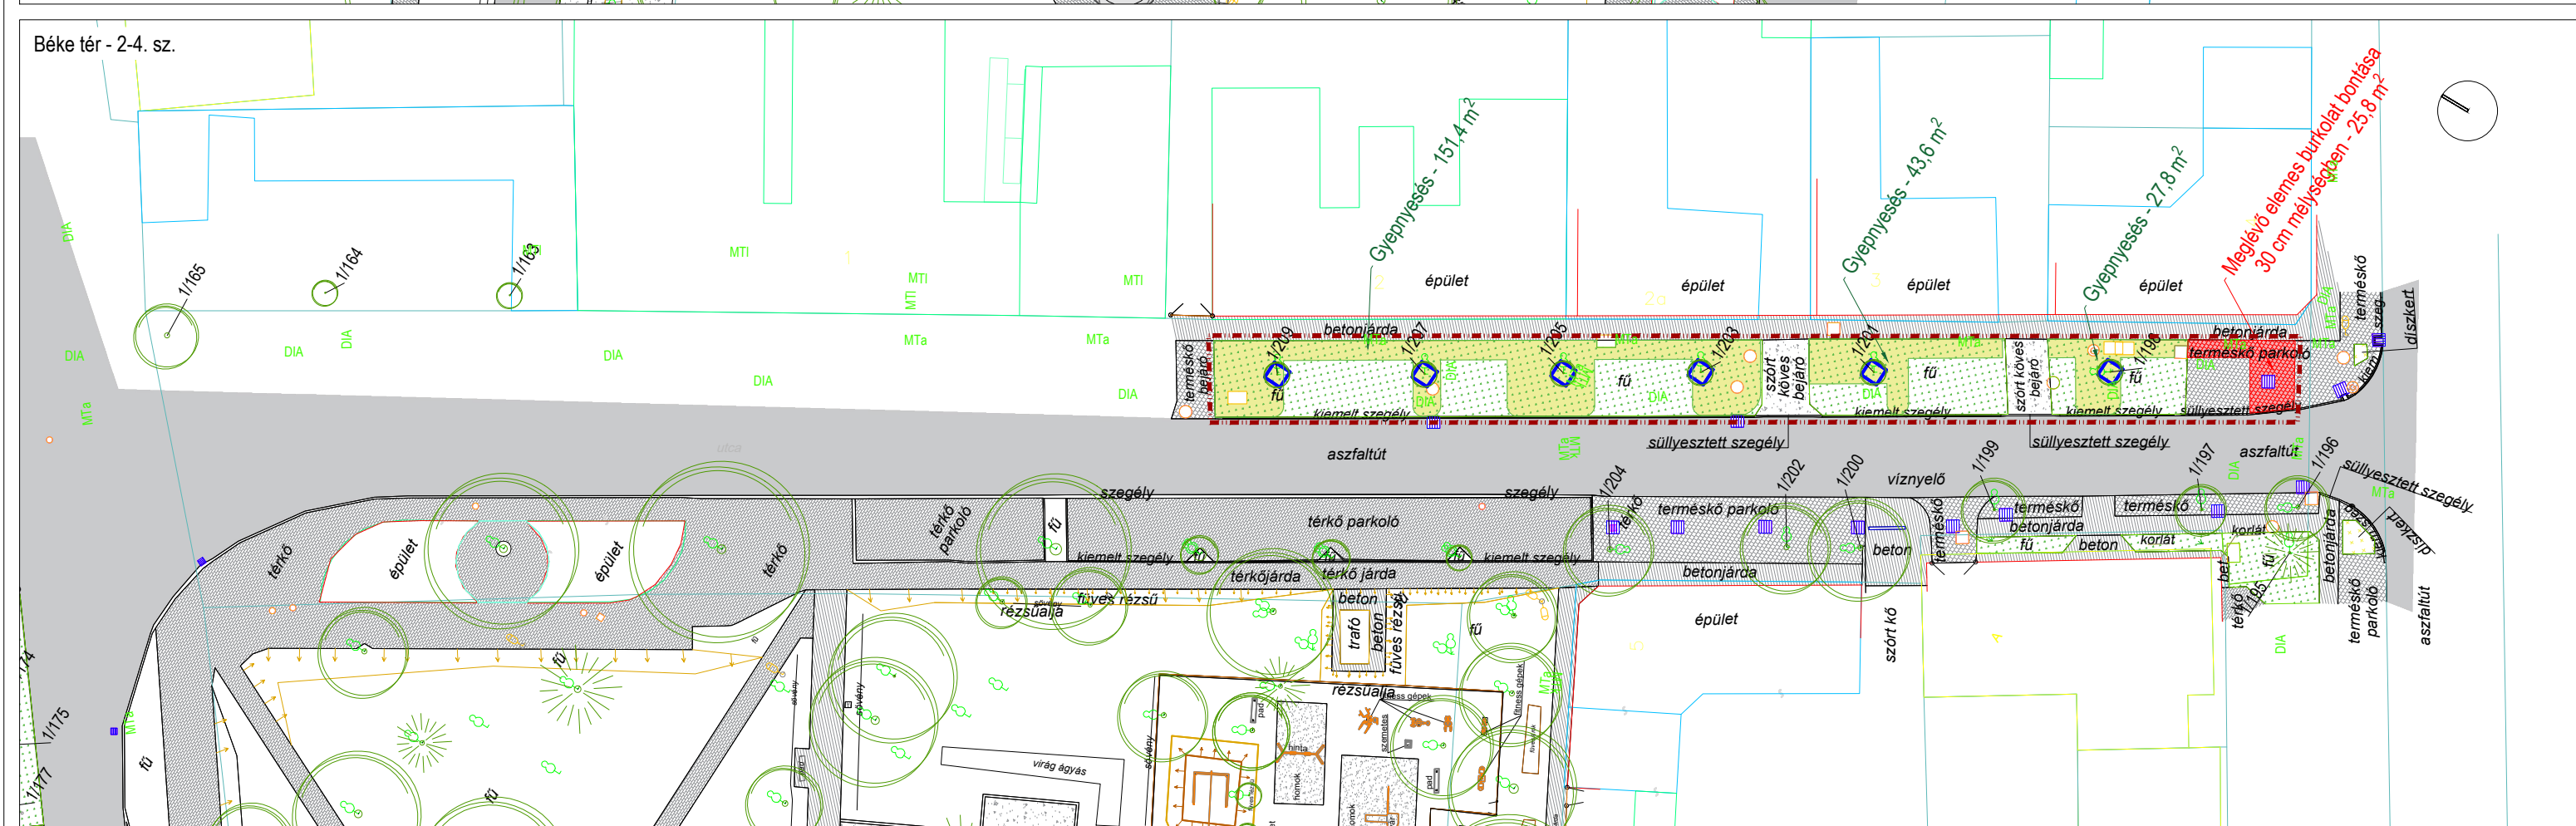

JELMAGYARÁZAT

Tervezési terület határa

Telekhatár

Meglévő kerítés

Meglévő aszfalt burkolat

Meglévő beton burkolat

Meglévő térkő burkolat

Meglévő gyeprácsos burkolat

Meglévő kockakő burkolat

Meglévő szórt murva burkolat

Meglévő szórt salak burkolat

Meglévő homok burkolat

Meglévő gumi lap burkolat

Tervezett parkoló

Tervezett nyílt árok

Meglévő lombos/örökzöld fa

Meglévő nagytermetű szoliter cserje

Meglévő kistermetű szoliter cserje

Meglévő cserjefelület

Meglévő évelőfelület

Meglévő gyepterület

Növényzet nélküli zöldfelület

Közműfedlapok

Meglévő víznyelő

Közlekedési tábla

Kandelláber

Közlekedési/információs tábla

Meglévő játszóeszköz

Meglévő pad

Meglévő hulladékgyűjtő

Meglévő poller

Meglévő korlát

Növényegészségügyi okból kivágandó fa

Építési okból kivágandó fa

Nagyméretű szoliter cserje irtása

Kalodázandó faegyed

Gyepnyesés

Bontás utáni terület rendezése

Meglévő szegély javítása

Kerítés bontása

Meglévő objektum bontása

Cserjeirtás

Letömrődött talaj lazítása és talajjavítás

Szórt burkolat bontása tervezett burkolat helyén

Szórt burkolat bontása tervezett zöldfelület helyén

Térkö burkolat bontása tervezett burkolat helyén

Térkö burkolat bontása tervezett zöldfelület helyén

Nagykockakő burkolat bontása tervezett burkolat helyén

Nagykockakő burkolat bontása tervezett zöldfelület helyén

Beton burkolat bontása tervezett burkolat helyén

Beton burkolat bontása tervezett zöldfelület helyén

Tűkörkiemelés 30 cm mélységben

Rézsűfeltöltés maximum 20 cm vastagságban

Terep hozzáigazítása tervezett burkolathoz

S-TÉR

szk.

1091 Budapest, Üllői út 5. IV/2.

Tel.: +36 1 321 85 98

e-mail: ter@s-ter.hu

www.s-ter.hu

Munka megnevezése:

Jánoshalma - TOP Plusz Élhető települések

Megrendelő:

Jánoshalma Városi Önkormányzat
6440 Jánoshalma, Béke tér 1.

Tájépítész tervező:

S-TÉR Kft.
1091 Budapest, Üllői út 5. IV/2.

Tájépítész felelős tervező:

Sándor Tamás
K 01-5247

Tájépítész munkatársak:

Altdorfer Ildikó
Kuti Zalán
Mezei Bálint László

Rajz megnevezése:

Bontási és fakivágási terv
Béke tér - Buszöböl és 2-4. sz.

Felhívás kódszáma:

TOP_Plusz-1.2.1-21

Munka törzsszám:

T032-22P

Tervtípus:

Kiviteli terv

Dátum:

2024. szeptember 20.

Lépték/
Lapméret:

M=1:500/594X297 mm

Rajzsám:

K-01/1