


JELMAGYARÁZAT

	Tervezési terület határa		Meglévő lombos/örökzöld fa		Meglévő hulladékgyűjtő		Nagykockakő burkolat bontása tervezett burkolat helyén
	Telekhatár		Meglévő nagytermetű szoliter cserje		Meglévő poller		Nagykockakő burkolat bontása tervezett zöldfelület helyén
	Meglévő kerítés		Meglévő kistermetű szoliter cserje		Meglévő korlát		Beton burkolat bontása tervezett burkolat helyén
	Meglévő aszfalt burkolat		Meglévő cserjefelület		Növényegészségügyi okból kivágandó fa		Beton burkolat bontása tervezett zöldfelület helyén
	Meglévő beton burkolat		Meglévő évelőfelület		Építési okból kivágandó fa		Tűkörkiemelés 30 cm mélységben
	Meglévő térkő burkolat		Meglévő gyepterület		Nagyméretű szoliter cserje irtása		Rézsűfeltöltés maximum 20 cm vastagságban
	Meglévő gyeprácsos burkolat		Növényzet nélküli zöldfelület		Kalodázandó faegyed		Terep hozzáigazítása tervezett burkolathoz
	Meglévő kockakő burkolat		Közműfedlapok		Gyepnyesés		Bontás utáni terület rendezése
	Meglévő szórt murva burkolat		Meglévő víznyelő		Cserjeirtás		Meglévő szegély javítása
	Meglévő szórt salak burkolat		Közlekedési tábla		Letörmörödött talaj lazítása és talajjavítás		Kerítés bontása
	Meglévő homok burkolat		Kandelláber		Szórt burkolat bontása tervezett burkolat helyén		Meglévő objektum bontása
	Meglévő gumi lap burkolat		Közlekedési/információs tábla		Szórt burkolat bontása tervezett zöldfelület helyén		
	Tervezett parkoló		Meglévő játszóeszköz		Térkő burkolat bontása tervezett burkolat helyén		
	Tervezett nyílt árok		Meglévő pad		Térkő burkolat bontása tervezett zöldfelület helyén		

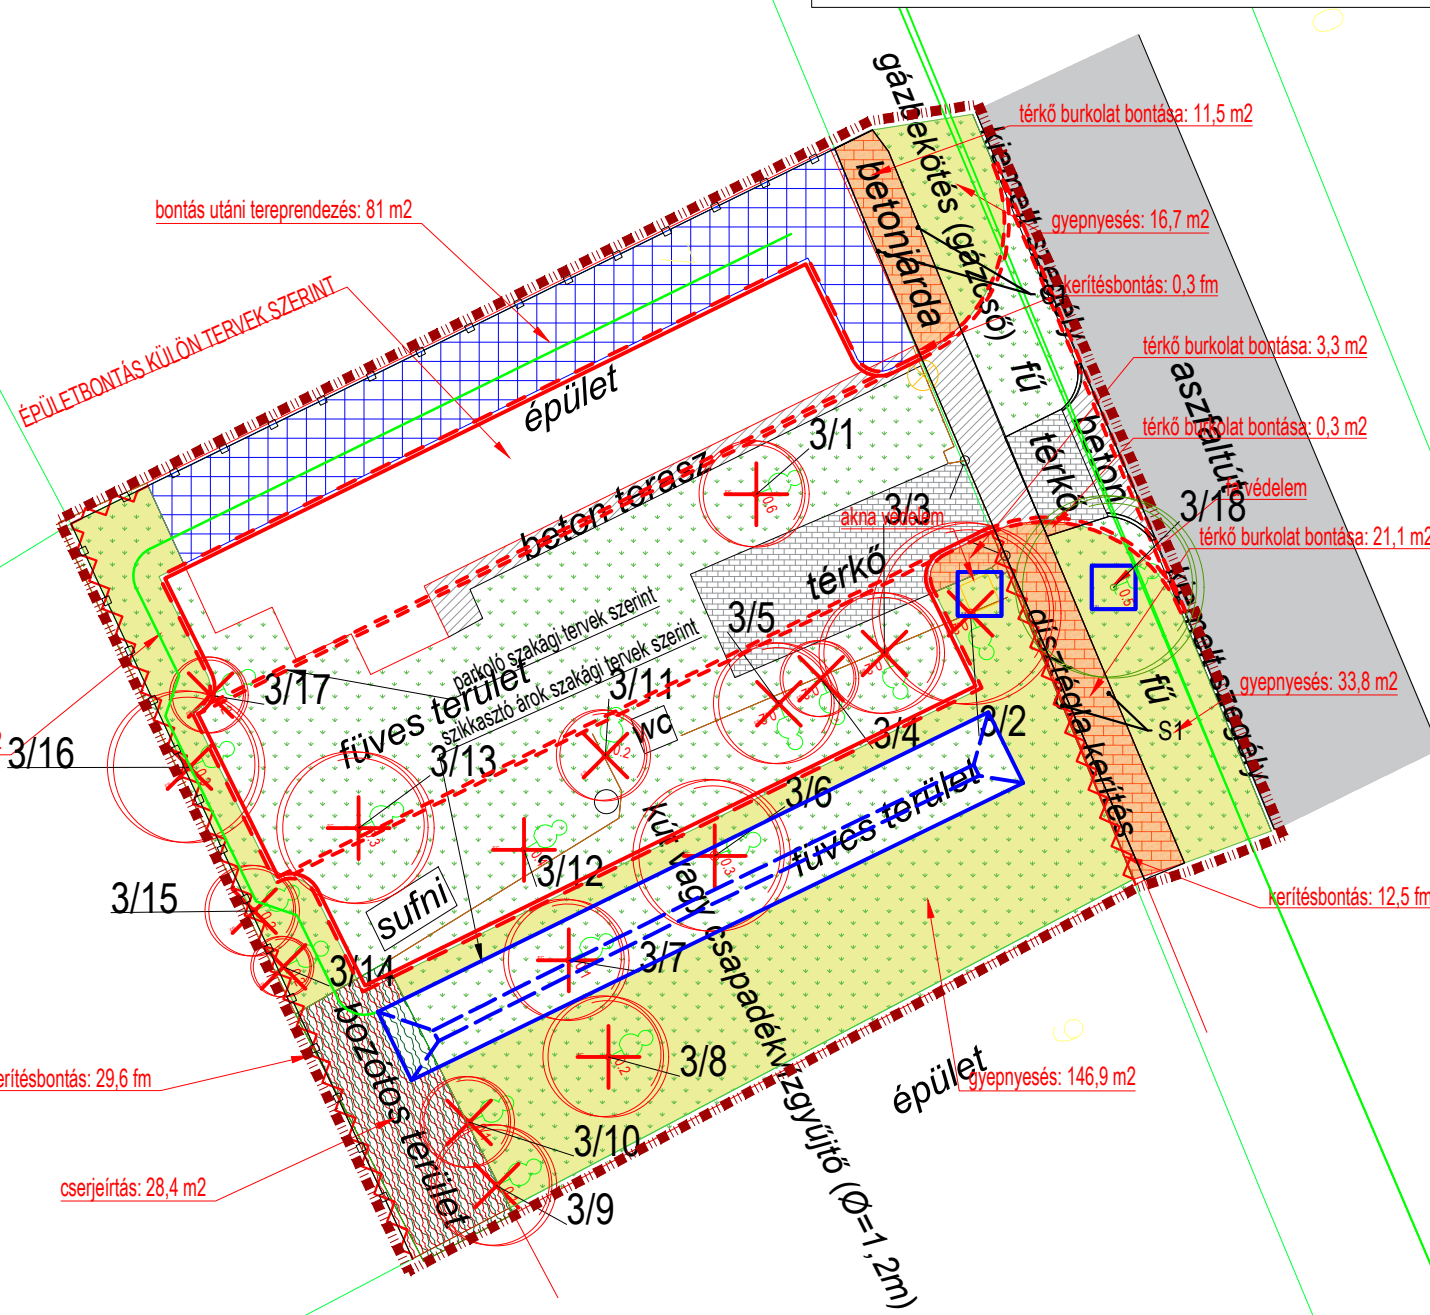

1091 Budapest, Üllői út 5. IV/2.
Tel.: +36 1 321 85 98
e-mail: ter@s-ter.hu
www.s-ter.hu

Munka megnevezése: Jánoshalma - TOP Plusz Élhető települések

Megrendelő: Jánoshalma Városi Önkormányzat
6440 Jánoshalma, Béke tér 1.

Tájképítész tervező: S-TÉR Kft.
1091 Budapest, Üllői út 5. IV/2.

Tájképítész felelős tervező: Sándor Tamás
K 01-5247

Tájképítész munkatársak: Altdorfer Ildikó
Kuti Zalán
Mezei Bálint László

Rajz megnevezése: Bontási és fakivágási terv
Arany János utca parkoló

Felhívás kódszáma: TOP_Plusz-1.2.1-21

Munka törzsszám: T032-22P

Tervtípus: Kiviteli terv

Dátum: 2024. szeptember 20.

Lépték/ Lapméret: M=1:250/A3

Rajzszám: K-03/1

