


Jánoshalma közigazgatási határa

<div>VITAQUA Kőzműtervező Kft.</div> <div>"VITAQUA" KÖZMŰTERVEZŐ KFT. 6500 Baja, Hunyadi u. 4. Email: vitaquakft@gmail.com Tel.: 20/468-1461, 79/888-620</div>		
<div>Megrendelő:</div> <div>Jánoshalma Város Önkormányzat, 6440 Jánoshalma, Béke tér 1.</div>	<div>Munka megnevezése:</div> <div>Jánoshalma vízkár-elhárítási terve</div>	<div>Dátum:</div> <div>2021. december</div>
<div>Tervező:</div> <div>EICHHARDT GÉZA GT 03-0040</div>	<div>Terv megnevezése:</div> <div>Vízkár-elhárítási terv</div>	<div>Méretarány:</div> <div>M = 1 : 100 000</div>
<div>Tervező:</div> <div></div>	<div>Rajz címe:</div> <div>Átnézeti helyszínrajz</div>	<div>Munkaszám:</div> <div>2021/115.</div>
		<div>Rajzsám:</div> <div>1.</div>



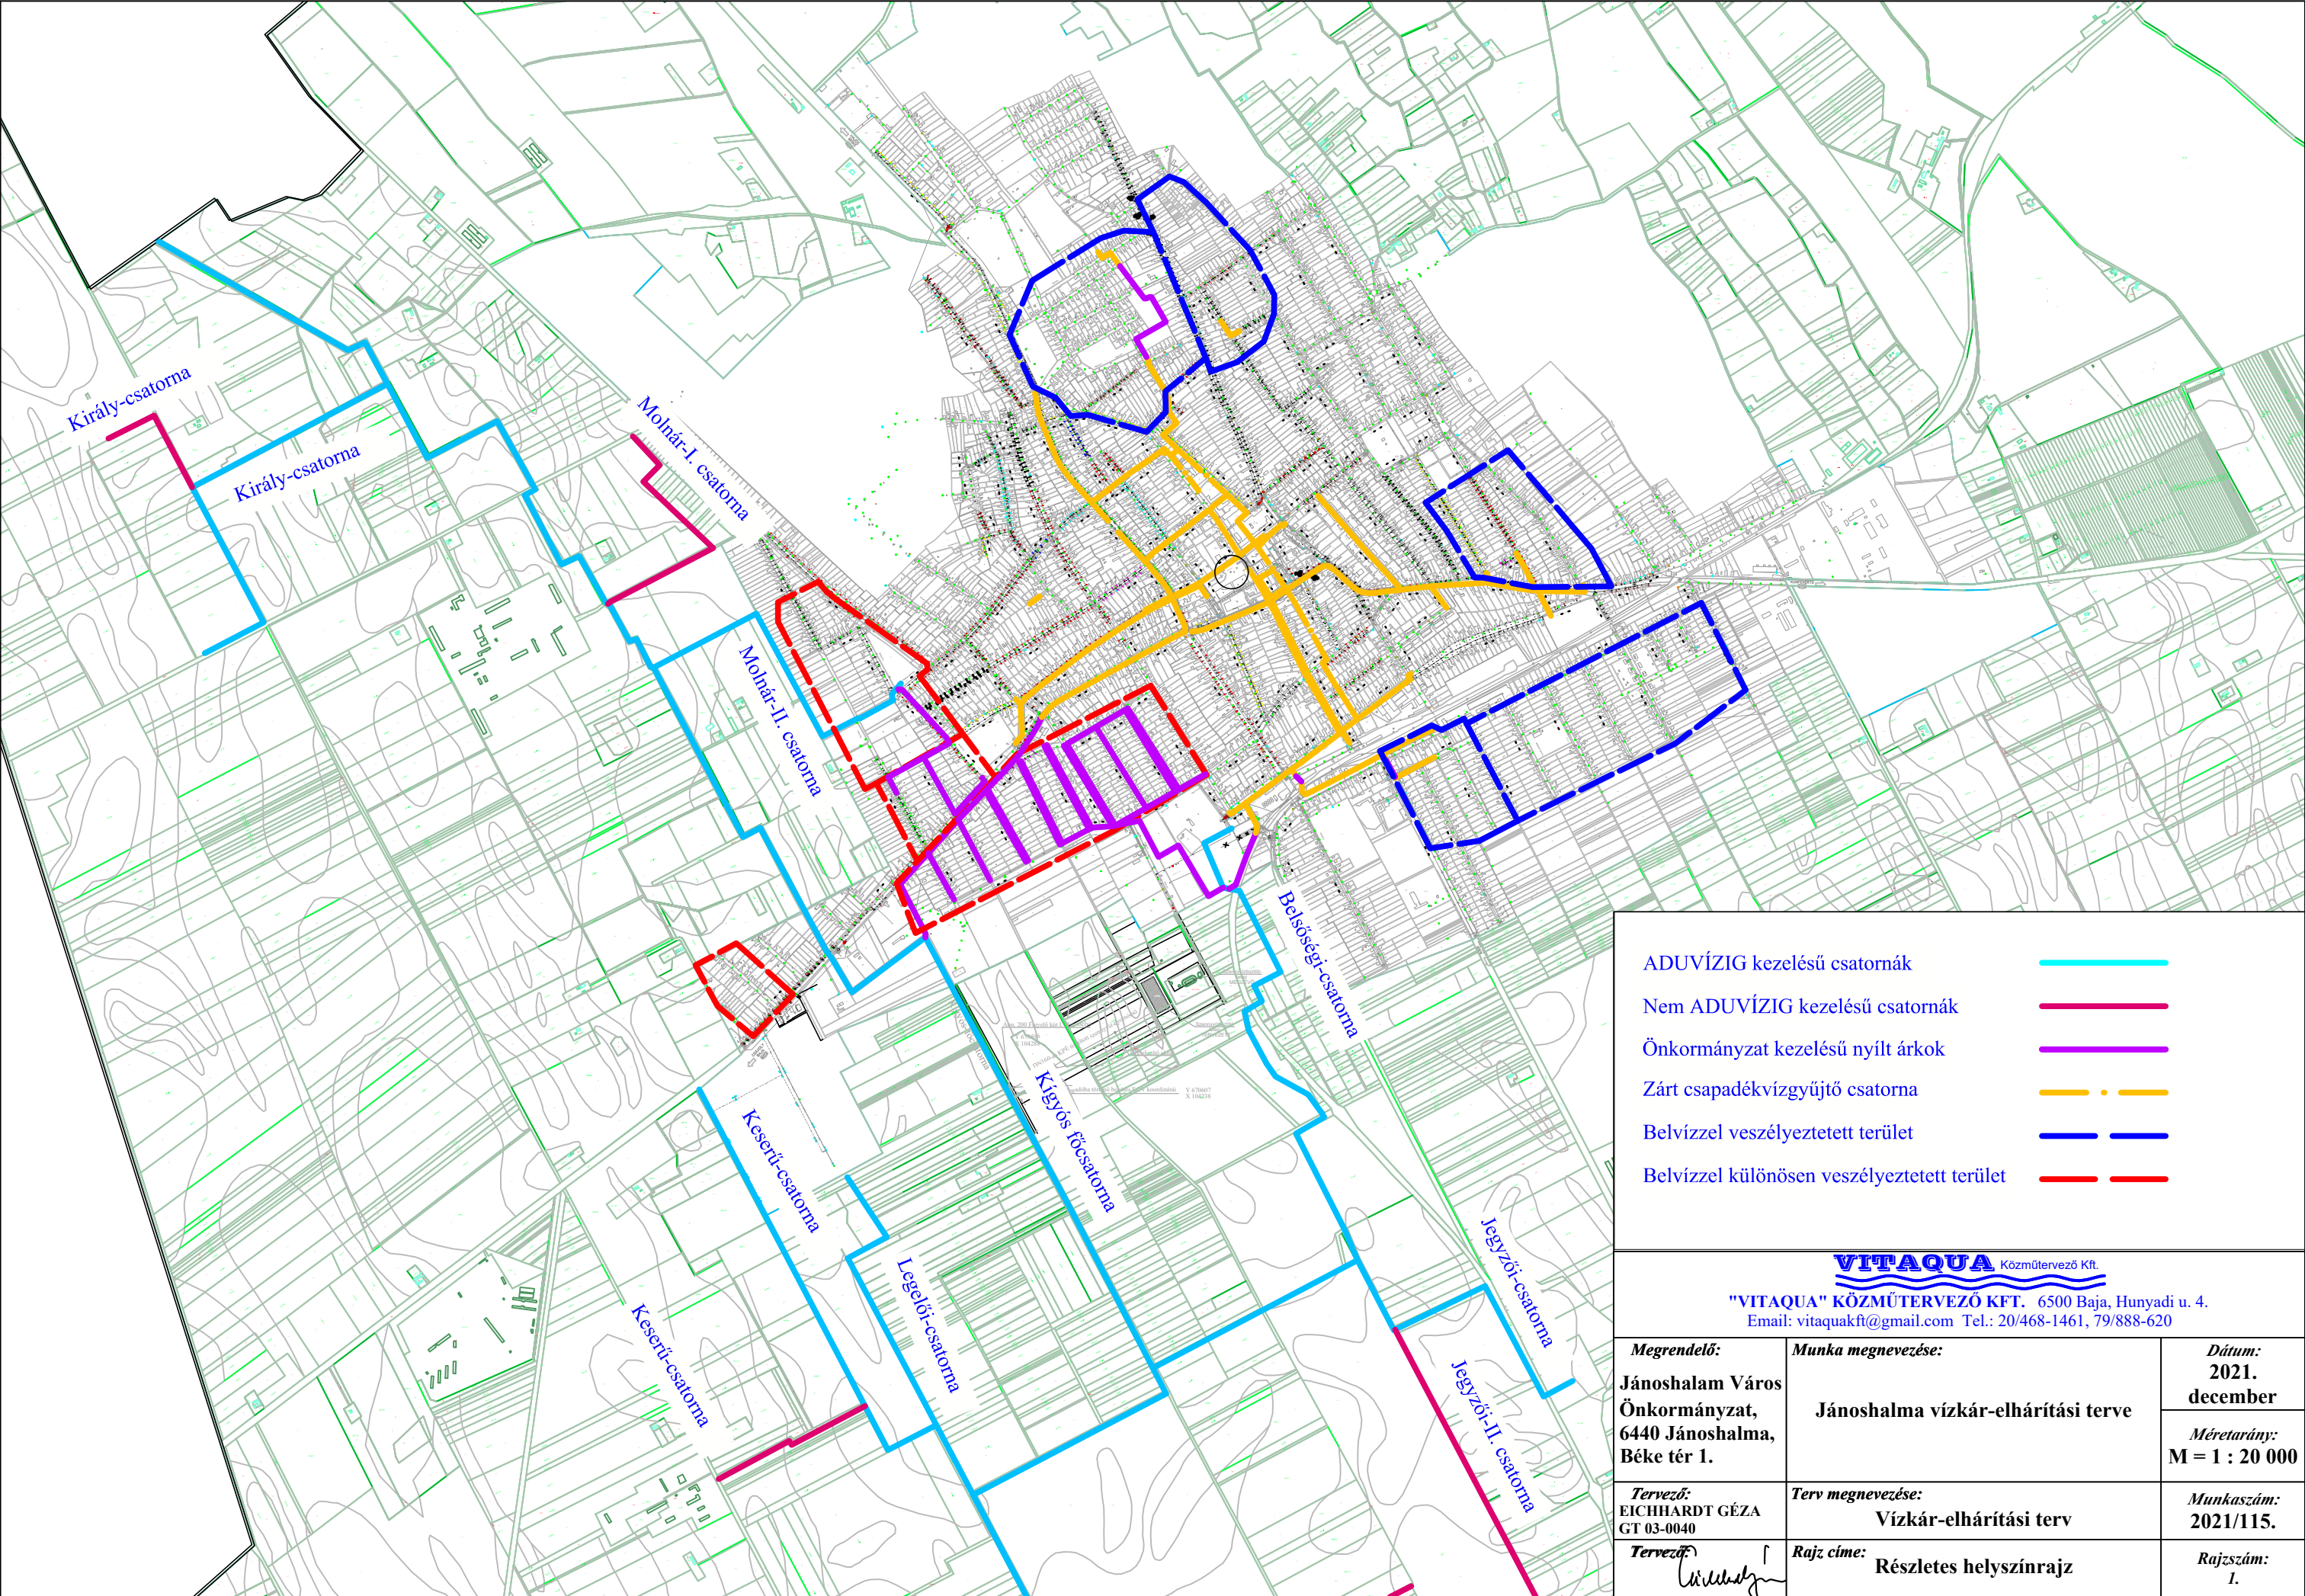

ADUVÍZIG kezelésű csatornák

Nem ADUVÍZIG kezelésű csatornák

Önkormányzat kezelésű nyílt árkok

Zárt csapadékvízgyűjtő csatorna

Belvízzel veszélyeztetett terület

Belvízzel különösen veszélyeztetett terület

**VITAQUA**

Közműtervező Kft.

"VITAQUA" KÖZMŰTERVEZŐ KFT. 6500 Baja, Hunyadi u. 4.  
Email: vitaquakft@gmail.com Tel.: 20/468-1461, 79/888-620

<b>Megrendelő:</b> Jánoshalma Város Önkormányzat, 6440 Jánoshalma, Béke tér 1.	<b>Munka megnevezése:</b> Jánoshalma vízkár-elhárítási terve	<b>Dátum:</b> 2021. december
<b>Tervező:</b> EICHHARDT GÉZA GT 03-0040	<b>Terv megnevezése:</b> Vízkar-elhárítási terv	<b>Méretarány:</b> M = 1 : 20 000
<b>Tervező:</b> 	<b>Rajz címe:</b> Részletes helyszínrajz	<b>Munkaszám:</b> 2021/115.
		<b>Rajzsám:</b> 1.