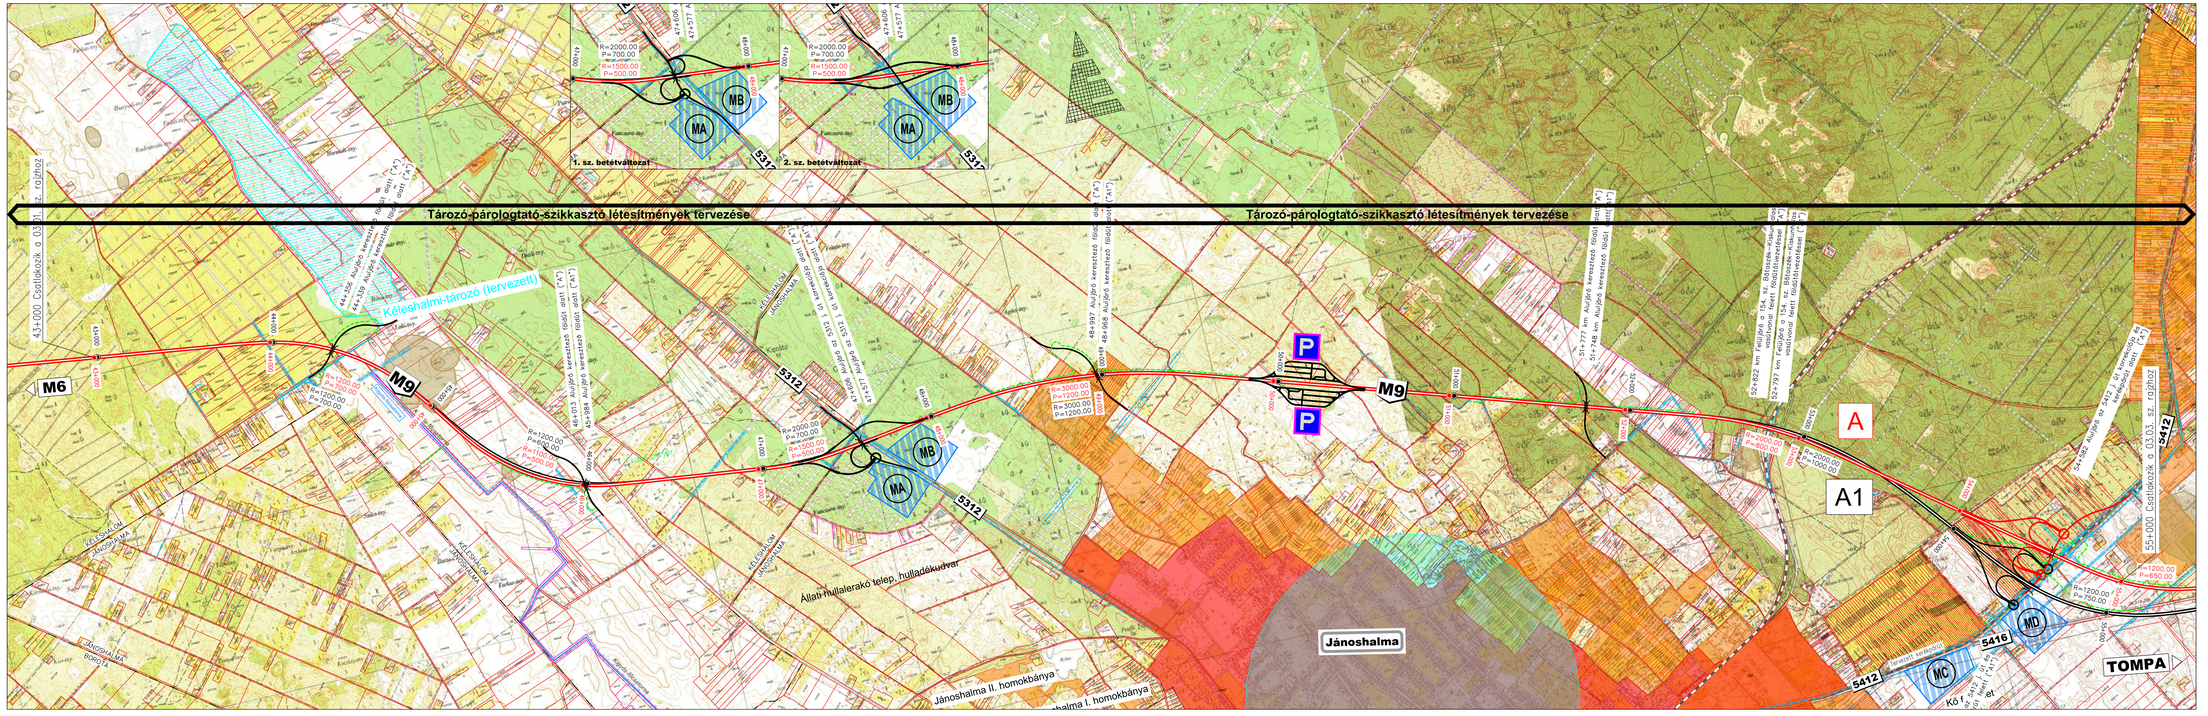

Jelmagyarázat

- "A" változat
- "A1" változat
- "B" változat
- "C" változat
- "D" változat
- Más projekt keretében tervezett létesítmény
- Tervezett főút
- Tervezett főútkereszteződés
- Keresztező út kornikó
- Egyszerű/komplex pihenőhely
- Mérnökségi telep
- Régészeti lelőhely
- Vadátjáróhoz vivsgált helyszínek
- NATURA 2000 terület
- Természetvédelmi terület
- Helyileg védett terület
- Védelemre érdemes terület
- Ökológia hálózat
- Vízbázis
- Település
- Ipari gazdasági terület
- Tervezett átteresz

A terv adatai EOV rendszerben vannak és EOMA alapszintre vonatkoznak.

Tárgy:

M9 gyorsforgalmi út
51. számú és 53. számú főút közötti szakasz, valamint déli lekötés Tompáig

M9

Megrendelő: ÉPÍTÉSI ÉS KÖZLEKEDÉSI MINISZTÉRIUM
1054 Budapest, Alkotmány utca 5.
Levelezési cím: 1054 Budapest, Alkotmány u. 5.
E-mail:info@epkm.gov.hu

PST kód: **A009.28.**

Tervező konzorcium: **UNITEF'83 Zrt. - TURA-Terv Kft. - UTIBER Kft. KONZORCIUM**

Konzorcium vezető:	Konzorcium tag:	Konzorcium tag:
Unitef 1119 Budapest, Bocskay tér 5. Tel.: 1-2054210 e-mail: unitef@unitef.hu	TURA-Terv Mérnökiroda Kft. 1054 Budapest, Garibaldi u. 16. Tel.: 06-1/266-0242 E-mail: tura-terv@tura-terv.hu	UTIBER 1139 Budapest, Váci út 99. Tel.: 06-1/465-1000 E-mail: utiber@utiber.hu
Vezetőmérnök(jogosult): Szántódi Róbert	Közlekedésügyi igazgatási vezetőmérnök(jogosult helyettes): Rónai Tivadar	Ügyvezető: Adrovitz Miklós	Ügyvezető: Lakits György	Tervezésért igazgató: Vass Gábor
Kiemelt projektvezető: Tamás Zoltán	Projektvezető: Bakó Gábor	Projektvezető: Balogh Imre	Projektvezető: Szoó Dániel	Projektvezető 1.: Tóth Csaba **Marczibonyik András**

Terv tárgya: **2.szakasz: M9 gyorsforgalmi út és Tompai lekötés**

Szakasz azonosítója: **02**

Szakaszfőtervező:	Szakasz projektvezető:	Szakaszfőtervező:	Szakasz projektvezető:
UNITEF'83 Zrt. 1119 Budapest, Bocskay tér 5. Tel.: 1-2054210 e-mail: unitef@unitef.hu	UNITEF'83 Zrt. Gáte Dániel	TURA -Terv Mérnökiroda Kft. 1054 Budapest, Garibaldi u. 16. Tel.: 06-1/266-0242 e-mail: tura-terv@tura-terv.hu	TURA -Terv Mérnökiroda Kft. Tóth Csaba **Marczibonyik László**
Szakfőmérnök: Sallai Csilla (R-14802)	Tervezői: Bereiska Krisztián	Tervezői: Kolmás Zoltán (13-1910)	Tervezői: Balogh Imre (17-0602)	Tervezői: Dávid Barnabás (20-0082)	Tervezői: Pauer Judit (R-01124)

Tervezői jogosultság száma: **45811**

Tervszám: (TURA-Terv Kft.) **1844**

Fázis: **Tanulmányterv**

Szakág: **ÁLTALÁNOS**

Grafikai jelkulcs: **V03**

Szelvény: **A0**

Megnevezés: Átnézeti helyszínrajz
43+000 - 55+000 km sz. ("A", "A1")

Dátum: 2024.12.05.

Tervlap / rétegtárgy:

Rajzszám: 03.02

Fájl elnevezés: **T_02_A0_03.02_V03**

Ez a terv a Tervezői szellemi termékre, amelynek védelmi oszpadalik biztosítja. A dolgozó változat a Tervezői által adott jóváhagyó tervdokumentáció tervszámos másolat