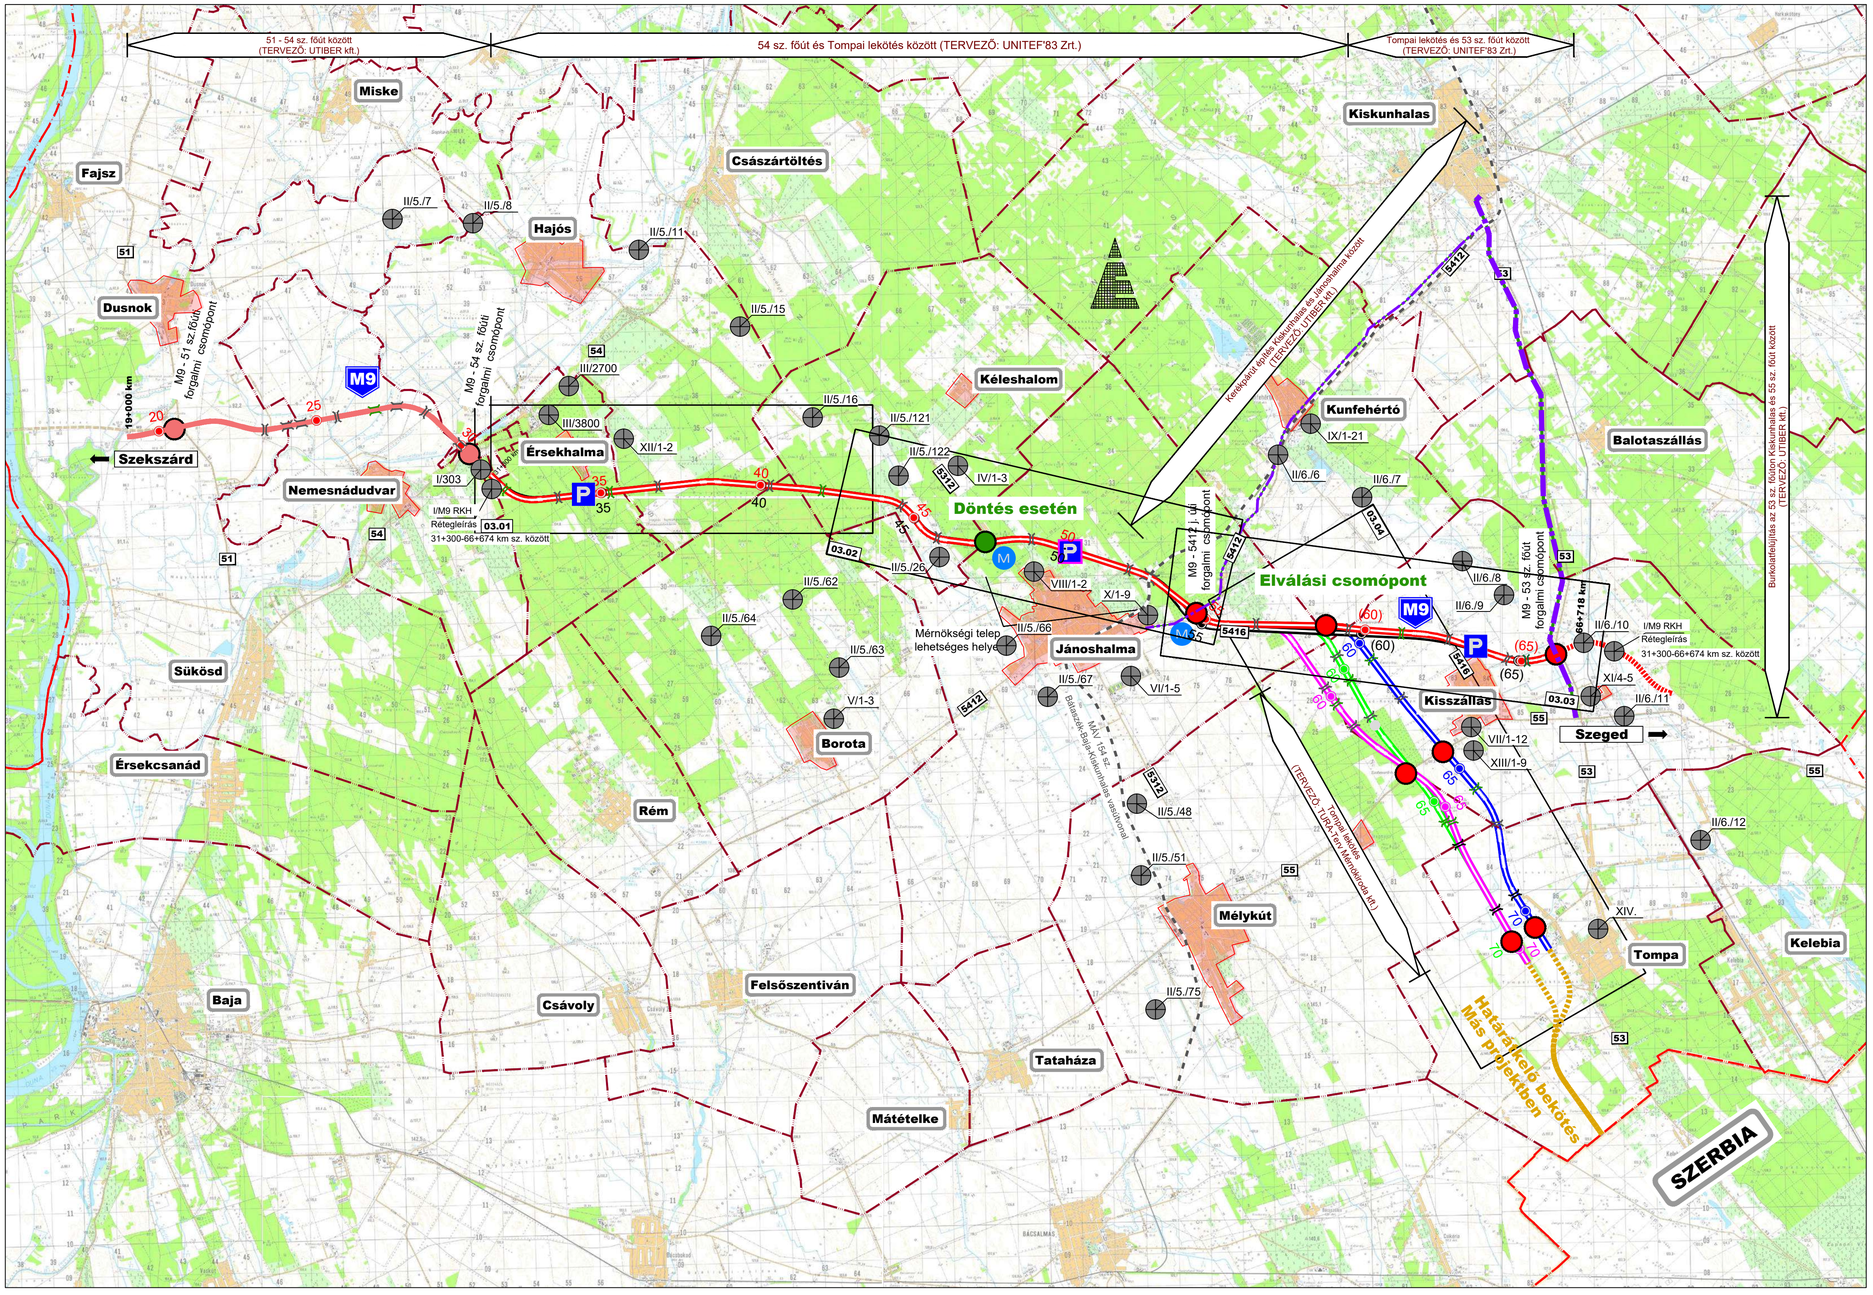

JELMAGYARÁZAT

- Tervezett M9 nyomvonal (1. szakasz)
- Tervezett M9 nyomvonal ("A" változat)
- Tervezett M9 nyomvonal ("A1" változat)
- Tervezett M9 nyomvonal ("B" változat)
- Tervezett M9 nyomvonal ("C" változat)
- Tervezett M9 nyomvonal ("D" változat)
- M9 Szeged (M43) irány felé való továbbvezetés lehetősége
- Továbbvezetési lehetőség Szerbia irányába
- Tervezett burkolatfelújítás
- Tervezett kerékpárút
- Településhatár / Megyehatár /Országhatár
- Tervezett különszintű csomópont (1. szakasz)
- Tervezett különszintű csomópont (2-3. szakasz)
- Tervezett lehetséges különszintű csomópont (döntés szükséges)
- Tervezett mérnökségi telep
- Tervezett egyszerű pihenő
- Tervezett komplex pihenő
- Tervezett földútátvezetés
- Tervezett vadátjáró

Geotechnika:

- Sorszám / Fúrás jelek
- Előzmény feltárások

A terv adatai EOV rendszerben vannak és EOMA alapszintre vonatkoznak.

Tárgy:

M9 gyorsforgalmi út
51. számú és 53. számú főút közötti szakasz, valamint déli lekötés Tompáig

Megrendelő:

ÉPÍTÉSI ÉS KÖZLEKEDÉSI MINISZTÉRIUM

1054 Budapest, Alkotmány utca 5.
Levelezési cím: 1054 Budapest, Alkotmány u. 5.
E-mail:info@ekm.gov.hu

PST kód: **A009.28.**

Tervezői konzorcium: **UNITEF'83 Zrt. - TURA-Terv Kft. - UTIBER Kft. KONZORCIUM**

Konzorcium vezető:	Konzorcium tag:	Konzorcium tag:
UNITEF'83 Zrt. 1119 Budapest, Bornemissza tér 12, Tel.:1-205-6330 Fax.:1-205-6325 e-mail: unitef@unitef.hu www.unitef.hu	TURA-Terv Mérnökiroda Kft. 1140 Budapest, Gyarmat u.30., Tel: +36-1/209-6192 E-mail: tura-terv@tura-terv.hu	UTIBER KÖZÚTI BERUHÁZÓ KFT. 1119 Budapest, Csóka u. 7-13. Tel.: +361 2030555 Telefax: +361 2046625 E-mail: tervezes@utiber.hu

Vezérigazgató:	Közlekedési igazgató vezérigazgató-helyettes:	Ügyvezető:	Ügyvezető:	Tervezési igazgató:
Szórádi Róbert	Róna Tivadar	Adrovitz Miklós	Lakits György	Vass Gábor

Kiemelt projektvezető:	Projektvezető:	Irodavezető	Projektvezető:	Projektvezető:	Projektvezető h.:
Homola Zoltán	Major Gábor	Balogh Imre	Soos Dániel	Tóth Csaba	Marcinkovics András

Terv tárgya: **2.szakasz: M9 gyorsforgalmi út és Tompai lekötés**

Szakasz sorszáma: **02**

Szakasztervező:	Szakasz-projektvező: (UNITEF'83 Zrt.)	Szakasztervező:	Szakasz-projektvező: (UNITEF'83 Zrt.)
UNITEF'83 Zrt.	Sáfár Dénes	TURA-Terv Mérnökiroda Kft.	Forgácsy László

Szaktervező:	Tervszám: (UNITEF'83 Zrt.)	Szaktervező:	Tervszám: (TURA-Terv Kft.)
UNITEF'83 Zrt.	45811	TURA-Terv Mérnökiroda Kft.	1844

Felelős tervező:	Tervező:	Tervellenőr:	Felelős tervező:	Tervező:	Tervellenőr:
Sáfár Dénes (01-14802)	Bereka Krisztián	Homola Zoltán (13-1910)	Balogh Imre (01-10032)	Dávid Barnabás (20-00982)	Pauer Judit (19-01124)

Tervfázis: **Tanulmányterv**

Szállítási ütem jele: **V03**

Szakág: **ÁLTALÁNOS**

Szakág jele: **A0**

Megnevezés: **Áttekintő térkép**

Dátum:	Tervalak / méretarány:	Rajzszám:
2024.12.05.	M=1:100 000	02.01

Fájl elnevezés: **T_02_A0_02.01_V03**

Ez a terv a Tervező(k) szellemi terméke, amelynek védelmét jogszabály biztosítja. A digitális változat a Tervező(k) által aláírt papíralapú tervdokumentáció tervazonos másolata.