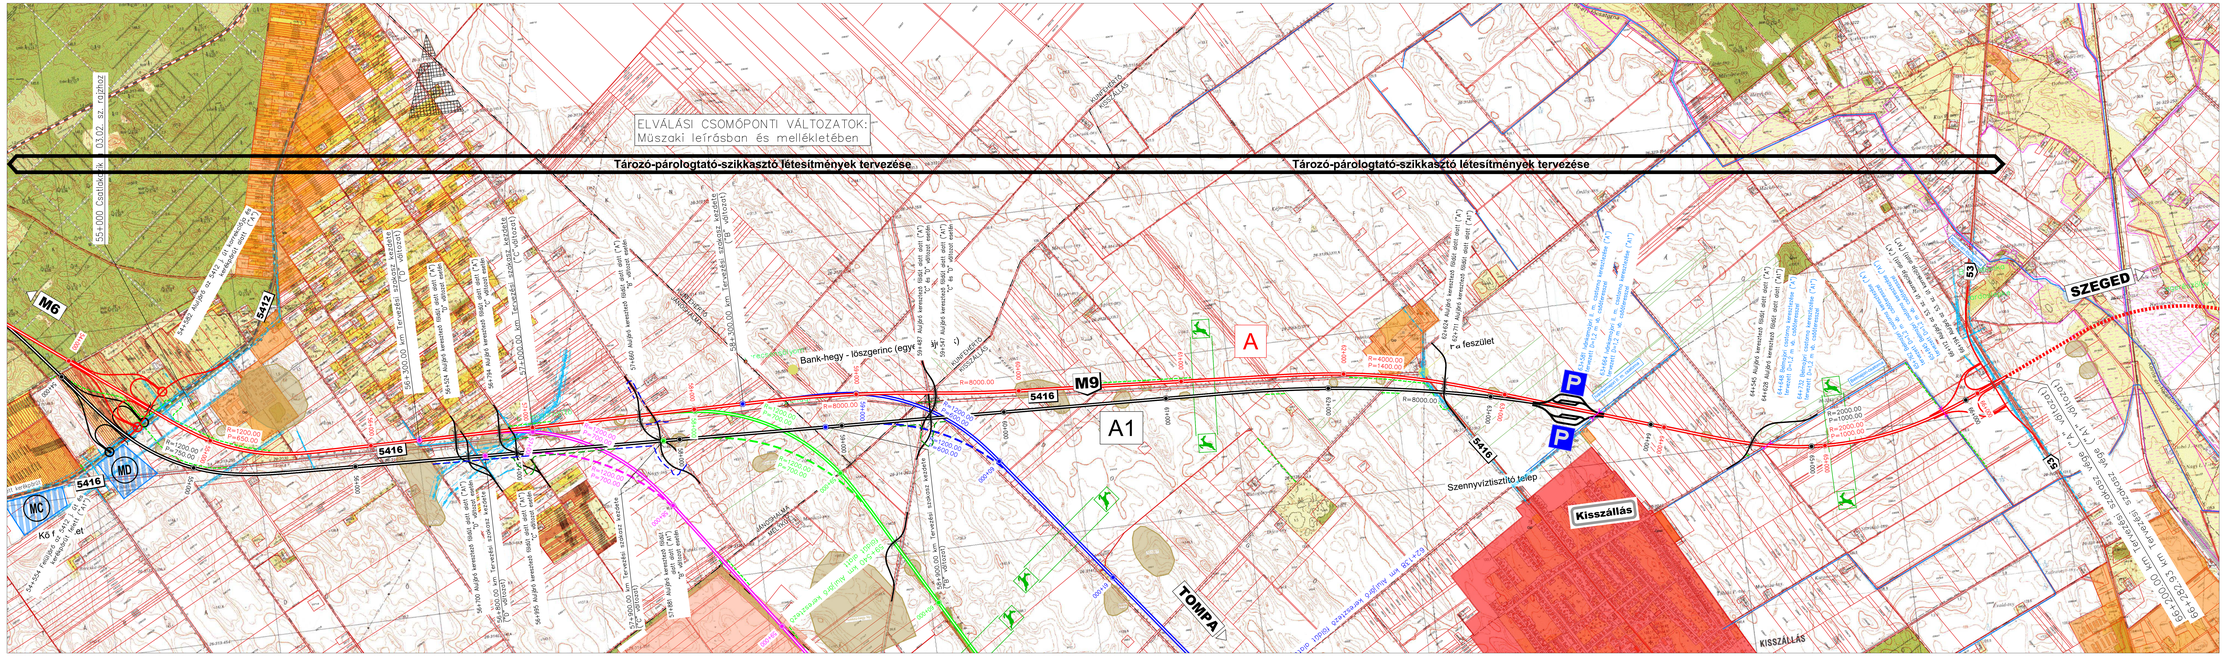
ELVÁLASI CSOMÓPONTI VÁLTOZATOK:
Műszaki leírásban és mellékletében
Tározó-párologtató-szikkasztó létesítmények tervezése
Tározó-párologtató-szikkasztó létesítmények tervezése
55+000 Csatlakozik a 03.02. sz. rajzhoz
M6
5412
5416
M9
A
A1
MC
MD
TOMPA
SZEGED
KISZSÁLLÁS
Kisszállás
Szennyvíztisztító telep
Bank-hegy - löszgerinc (egyes szelvények)
R=8000.00
R=4000.00
R=1400.00
R=1200.00
R=2000.00
R=1000.00
